


Схема расположения части земельного участка с кадастровым номером 50:38:0060211:1, площадью 214 кв.м.

Объект: "Газификация д. Овечкино сельского поселения Машоновское" городского округа Зарайск Московской области
Местоположение участка: Московская область, Зарайский район, сельское поселение Машоновское
Площадь участка с кадастровым номером 50:38:0060211:1 - 6 943 000 кв.м.
Категория земель: земли сельскохозяйственного назначения
Вид разрешенного использования: Для ведения сельскохозяйственного использования
Цель предоставления: для строительства подземного газопровода

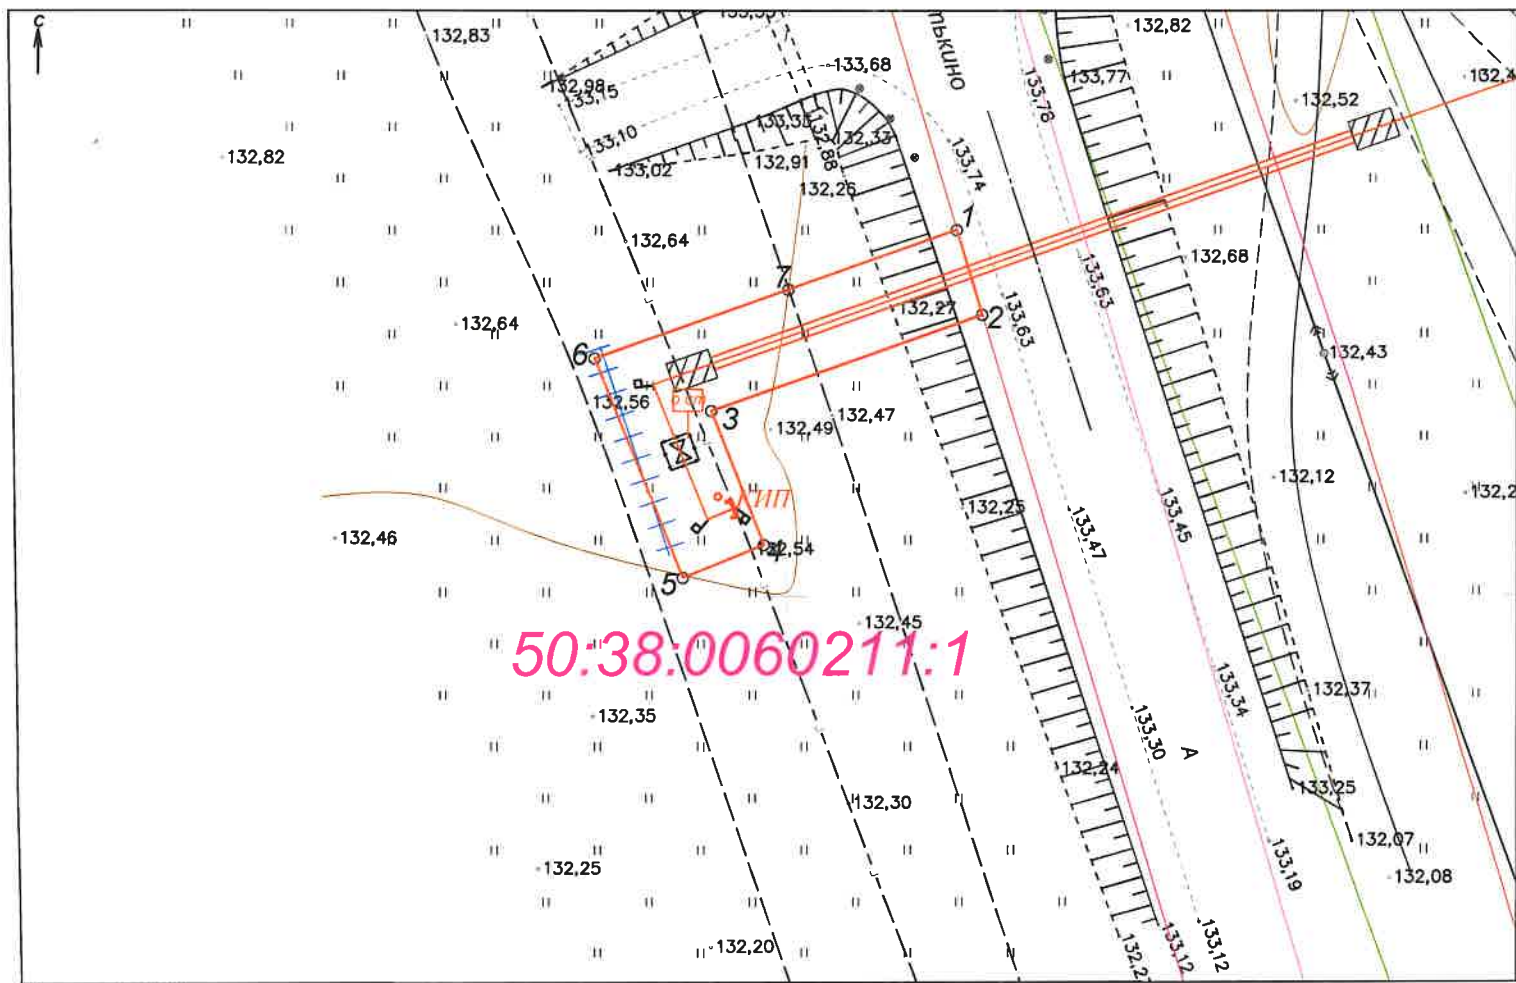


Масштаб 1:500

Каталог координат:

Имя точки	X, м	Y, м	S, м
ЗУ1			
1	361574,82	2272861,5	6,01
2	361569,07	2272863,24	19,49
3	361562,59	2272844,86	9,79
4	361553,48	2272848,45	5,91
5	361551,29	2272842,96	16,04
6	361566,16	2272836,94	13,95
7	361570,8	2272850,1	12,09
1	361574,82	2272861,5	

Система координат: МСК-50, зона 2

Обзорный план

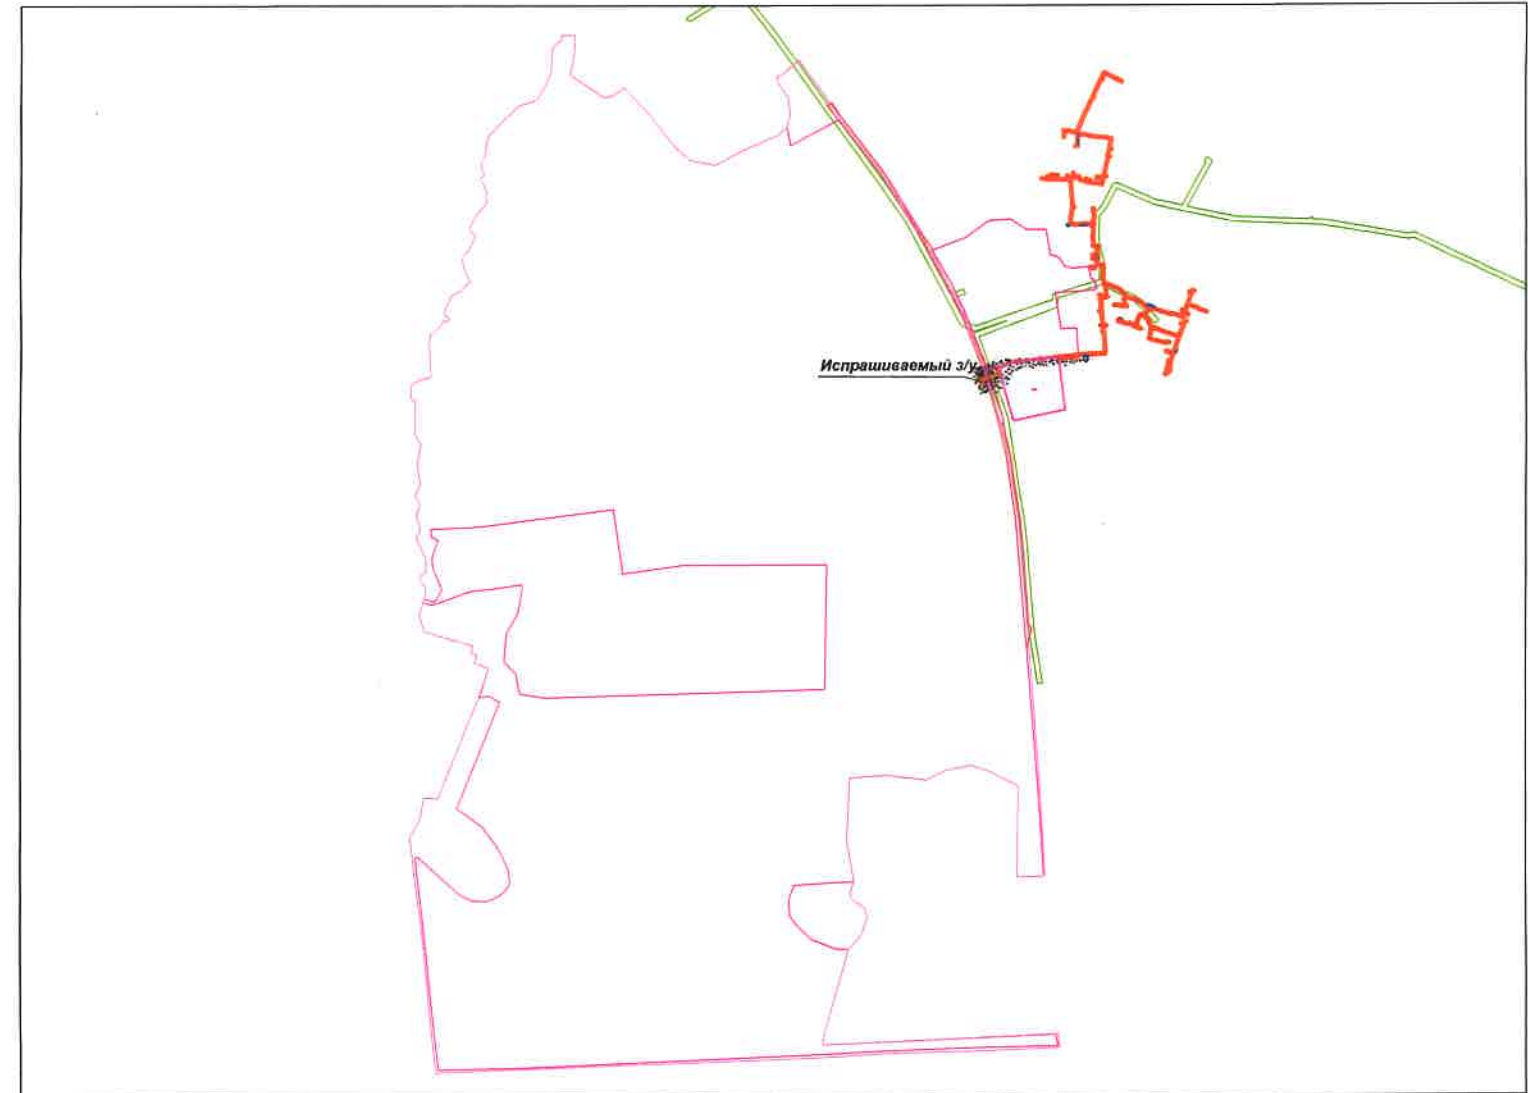

Масштаб 1:500

Заявитель:



"Согласовано"

Начальник Управления
капитального строительства
АО "Мособлгаз"

В.А. Проурзин

2020г.

Условные обозначения:

- ЗУ1 - граница испрашиваемого земельного участка для строительства подземного газопровода
- 1 - обозначение испрашиваемого земельного участка
- 50:38:0060211:1 - обозначение характерной точки испрашиваемого земельного участка
- 50 38 0060211 - кадастровый номер земельного участка
- 50 38 0060211 - границы кадастрового квартала
- 50 38 0060211 - номер кадастрового квартала

48-17			
"Газификация д. Овечкино сельского поселения Машоновское" Зарайского муниципального района Московской области			
Схема расположения части земельного участка			
Лит.	Масса	масштаб	
лист 1	Листов 1	1	
Кадастровый инженер Н.Н. Ермакова			