

Перв. примен.

Справ. №


Подп. и дата

Инв. № дубл.

Взам. инв. №

Подп. и дата

Инв. № подл.

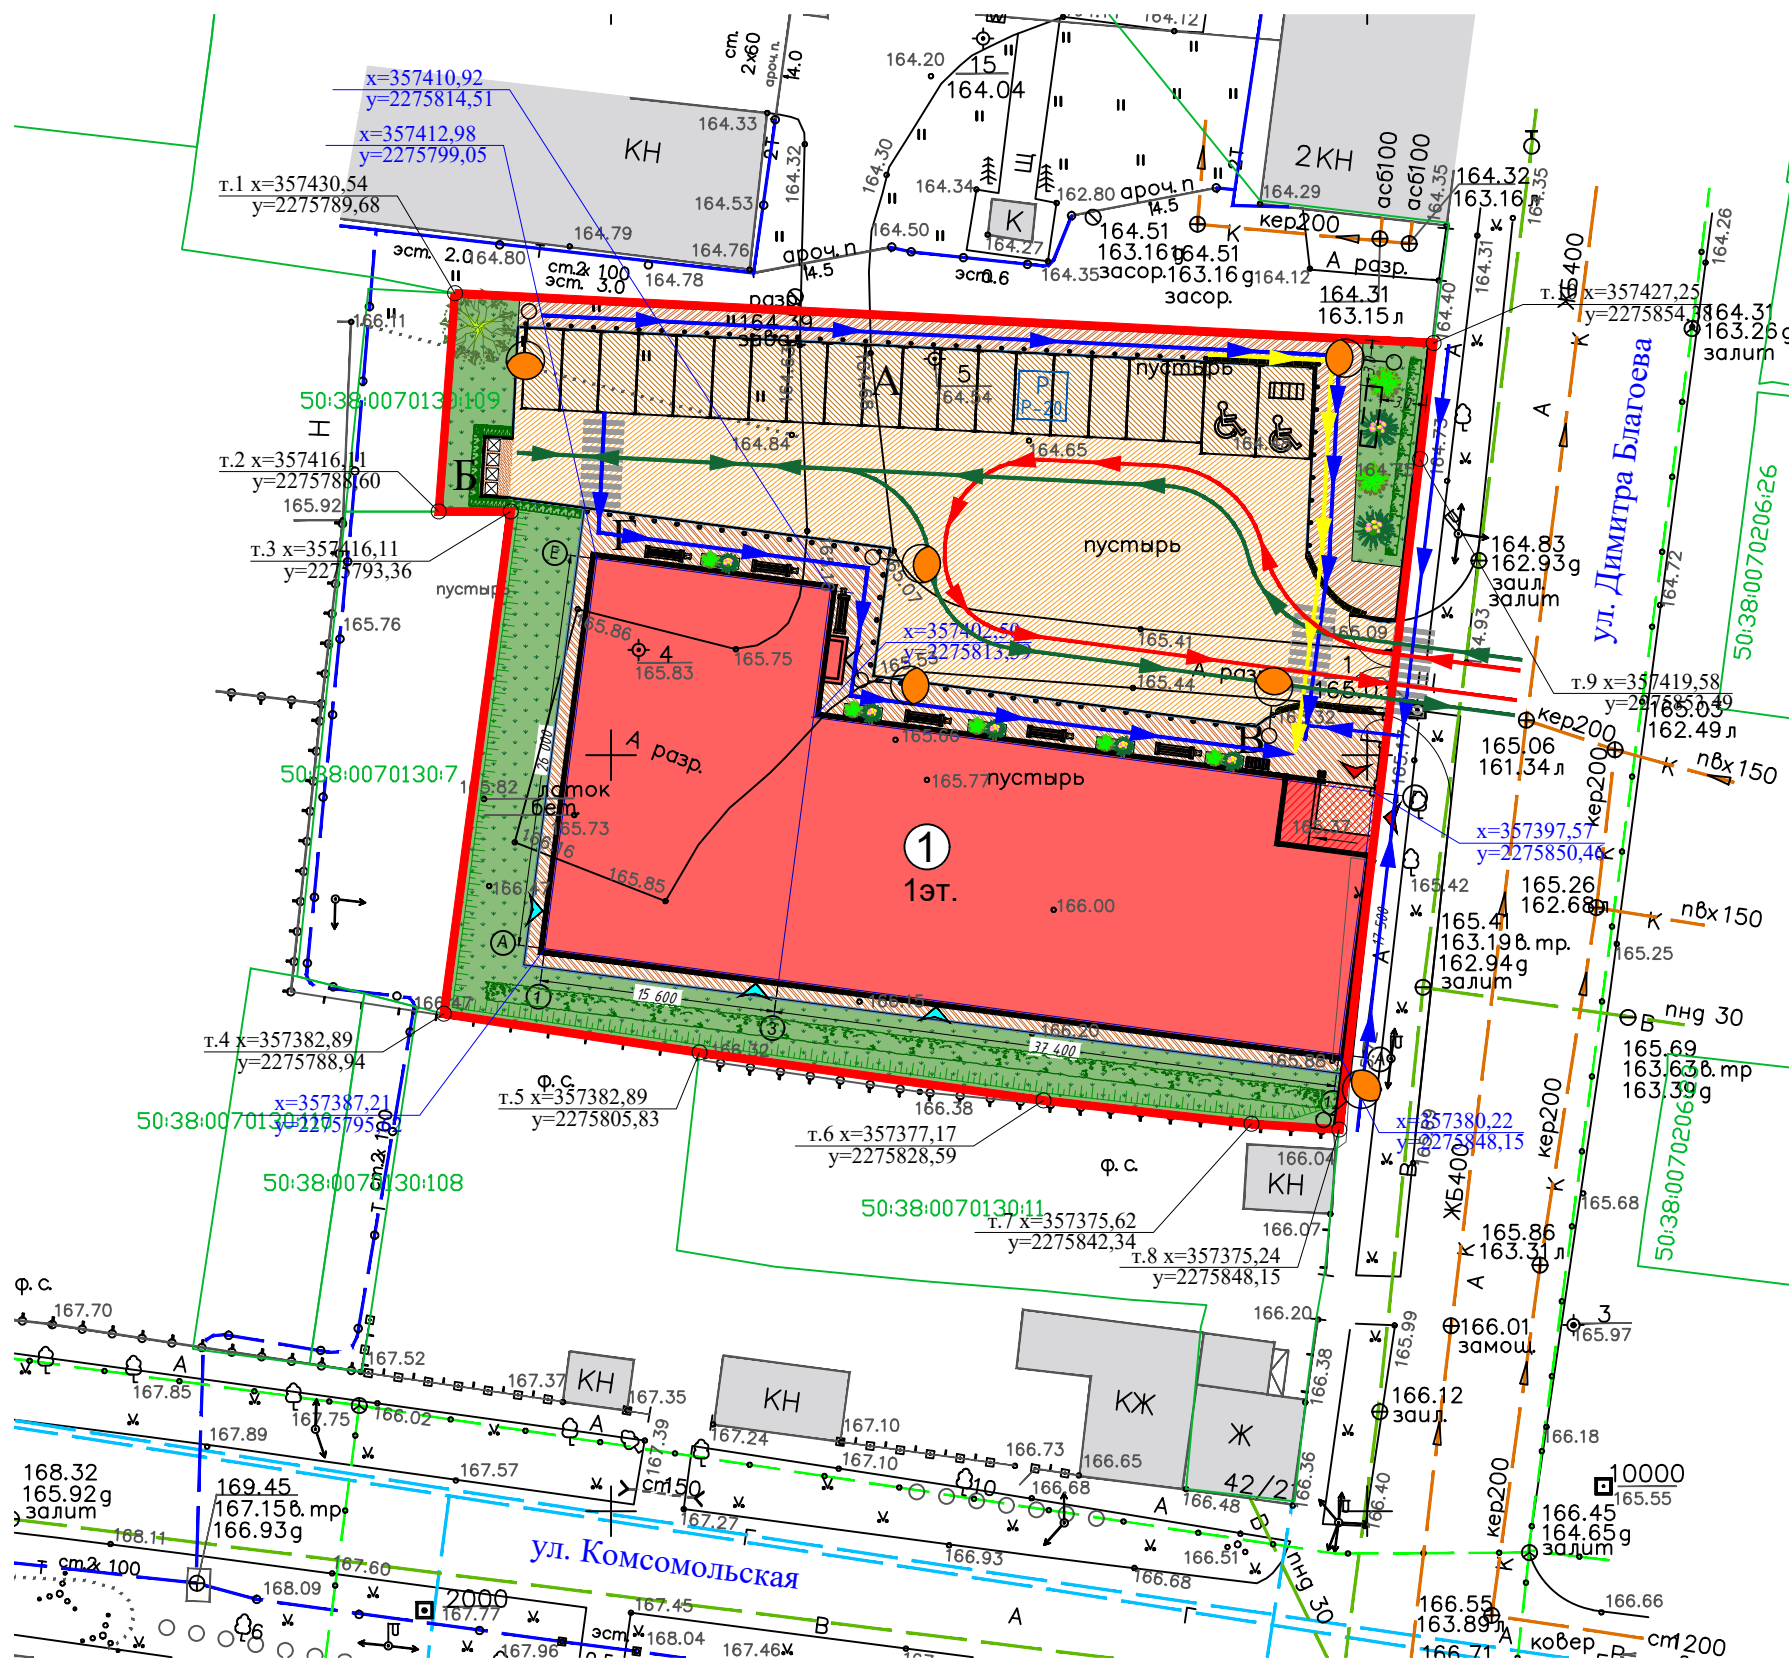

Изм.	Кол.уч.	Лист	№ док.	Подп.	Дата
Директор	Хрусловская			<i>[Signature]</i>	12.2020г.
ГИП	Хрусловская			<i>[Signature]</i>	12.2020г.
Разработал	Лукуянчиков			<i>[Signature]</i>	12.2020г.
Проверил					
Н.контроль					
Утвердил					

20022020 ПЗУ

Торговый центр "Гостиный двор" по адресу: Московская область г.о.Зарайск, г.Зарайск, ул.Димитра Благоева, д.40

Стадия	Лист	Листов
П	2	

Торговый центр "Гостиный двор"

Общество с ограниченной ответственностью
"ПроектСервис"
 Московская область, г.Ступино

Схема планировочной организации земельного участка