

# Графическое описание местоположения границ публичного сервитута

**Объект:** "Газификация д.Апонитищи" городского округа Зарайск Московской области

**Местоположение/кадастровый №:** Московская область, городской округ Зарайск, 50:38:0020104:460


**Площадь испрашиваемой территории:** 120 кв.м

**Категория земель:** Земли населённых пунктов

**Вид разрешенного использования:** земельные участки (территории) общего пользования

**Особоохраняемые, природные, культурные объекты:** отсутствуют

**Краткие характеристики объекта:** подземные газопроводы среднего давления

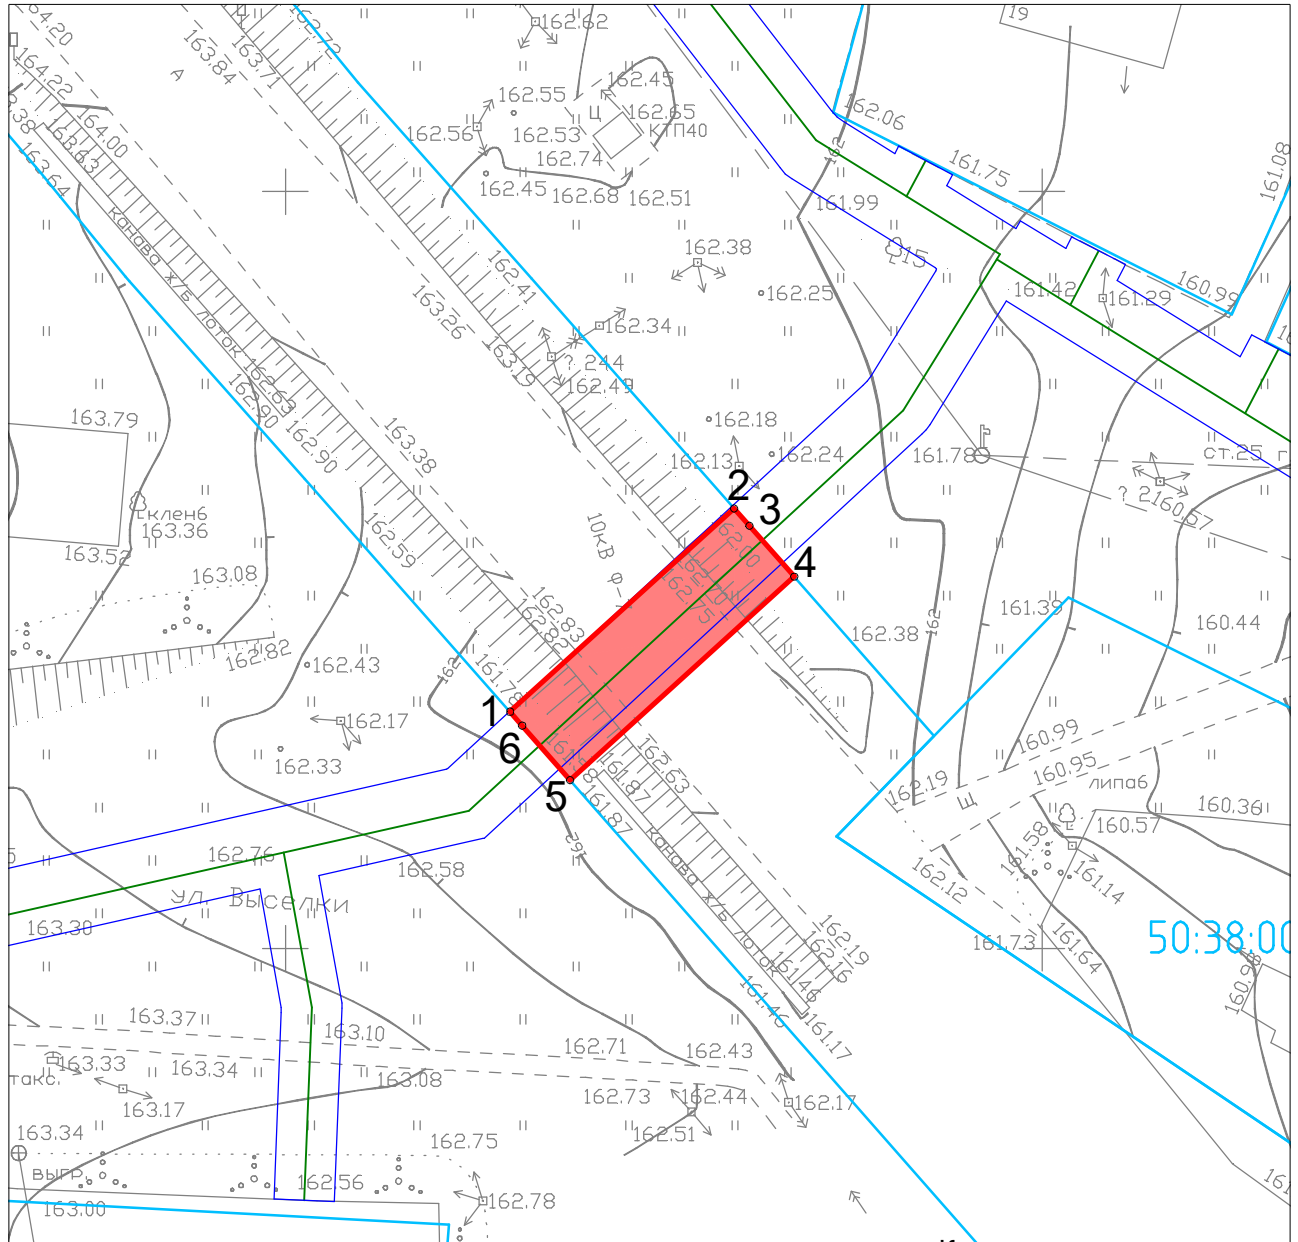

Масштаб: 1:500

Каталог координат характерных точек планируемого сервитута

Условные обозначения:

- — проектируемый линейный объект (газопровод)
- — граница охранной зоны газопровода
- границы планируемого сервитута
- — границы кадастрового квартала
- границы земельных участков, поставленных на кадастровый учет, по данным ГКН
- 50:38:0020104 — номер кадастрового квартала
- 50:38:0020104:143 — номера земельных участков, поставленных на кадастровый учет, по данным ГКН
- 1 — характерная поворотная точка границ публичного сервитута
- — номер объектов капитального строительства, поставленных на кадастровый учет, по данным ГКН
- 50:38:0020104:784 — границы объектов капитального строительства, поставленных на кадастровый учет, по данным ГКН

Обозначение характерных точек	Координаты	Длина линии, м
1	364615.63 2285714.85	19.99
2	364629.06 2285729.66	1.52
3	364627.92 2285730.67	4.48
4	364624.56 2285733.63	20.01
5	364611.12 2285718.81	4.79
6	364614.72 2285715.65	1.21