

# Графическое описание местоположения границ публичного сервитута

Объект: "Газификация д.Иванчиково" городского округа Зарайск Московской области

Местоположение/кадастровый №: Московская область, городской округ Зарайск, 50:38:0000000:10957

Площадь испрашиваемой территории: 220 кв.м


Категория земель: Земли населённых пунктов

Вид разрешенного использования : Земельные участки (территории) общего пользования

Особоохраняемые, природные, культурные объекты : Отсутствуют

Краткие характеристики объекта: Подземные газопроводы среднего давления

## Каталог координат характерных точек планируемого сервитута

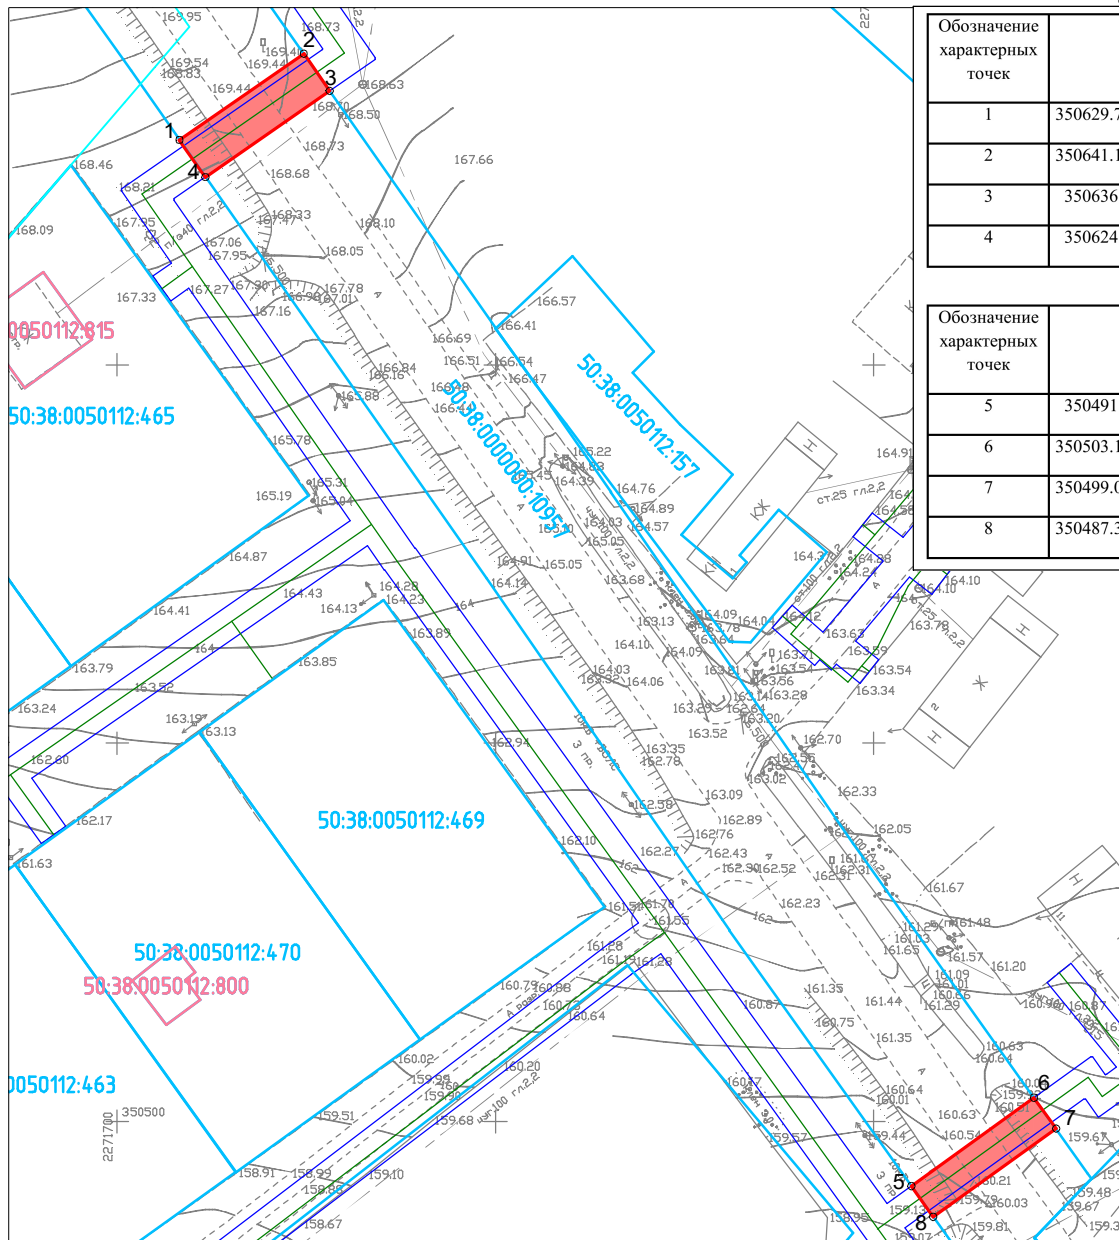

Масштаб 1:1000

Обозначение характерных точек	Координаты		Длина линии, м
1	350629.7325	2271708.2175	20.01
2	350641.1375	2271724.6525	6.00
3	350636.22	2271728.095	20.00
4	350624.82	2271711.6625	6.00

Обозначение характерных точек	Координаты		Длина линии, м
5	350491.46	2271804.9325	20.00
6	350503.1475	2271821.165	5.02
7	350499.0525	2271824.075	20.00
8	350487.3975	2271807.8225	4.99

Условные обозначения:

- — проектируемый линейный объект (газопровод)
- — граница охранной зоны газопровода
- границы планируемого сервитута
- — границы кадастрового квартала
- — границы земельных участков, поставленных на кадастровый учет, по данным ГKN
- границы ЗОУИТ, поставленных на кадастровый учет по данным ГKN
- 50:38:0020104 — номер кадастрового квартала
- 50:38:0020104:143  
01 — номера земельных участков, поставленных на кадастровый учет, по данным ГKN
- 01 — характерная поворотная точка границы публичного сервитута
- 50:38:0020104:784 — номер объектов капитального строительства, поставленных на кадастровый учет, по данным ГKN
- 50:38:0020104:784 — границы объектов капитального строительства, поставленных на кадастровый учет, по данным ГKN