



Схема границ публичного сервитута на кадастровом плане территории

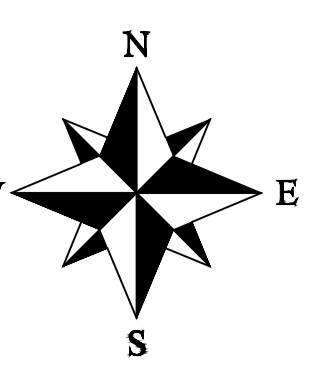

Масштаб - 1:500
Система координат МСК-50

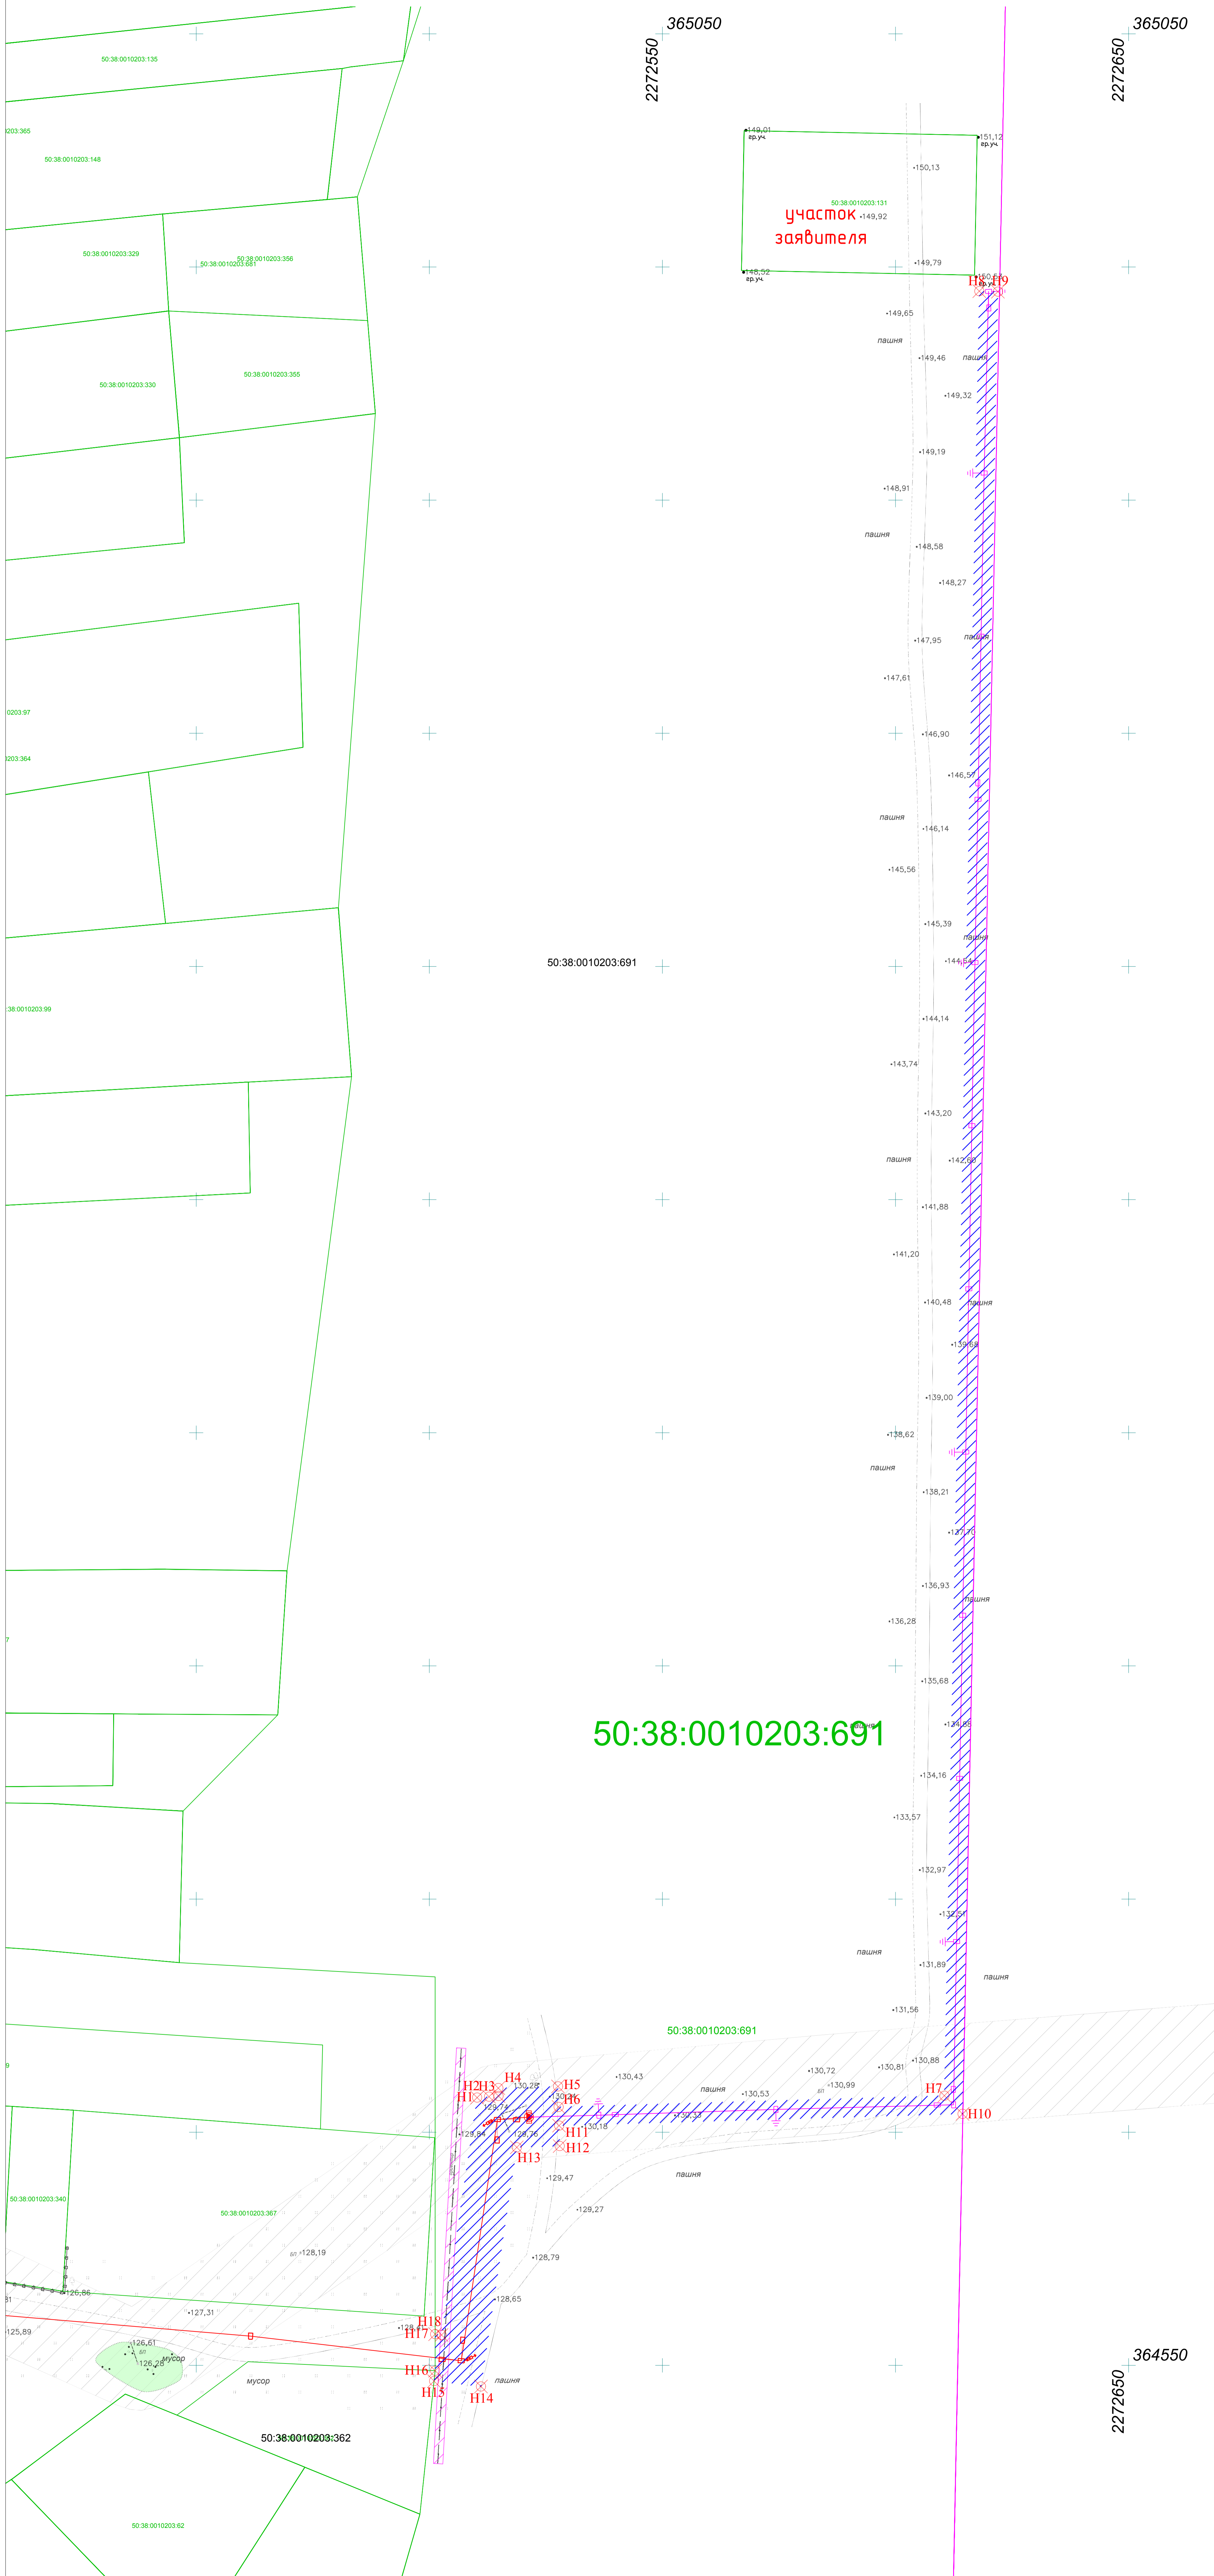

Объект: Воздушная линия электропередач ВЛЗ-10кВ, ВЛИ-0,38 кВ, Трансформаторная подстанция-40 10/0,4 кВ

Титул: Строительство ТП-40 10/0,4 кВ, ПРВТ-10 кВ, ВЛЗ-10 кВ от ВЛЗ-10 кВ фид. 15 ПС № 712 "Осетр", ВЛИ-0,38 кВ

Местоположение: Российская Федерация, Московская область, г.о. Зарайск, д. Радушино, КК № 50:38:0010203, КН № 50:38:0010203:691

Площадь проектируемой охранной зоны: 2633 м²

Категория земель: Категория земель не установлена

Каталог координат испрашиваемого земельного участка					
Наименование точки	X (м)	Y (м)	Дирекционное направление	Длина линии (м)	Угол поворота
H1	364607.42	2272510.26	85° 42,5'	2.57	102° 49'
H2	364607.61	2272512.81	85° 42,5'	2.03	180° 00,0'
H3	364607.76	2272514.84	358° 23,5'	1.7	267° 19'
H4	364609.46	2272514.79	88° 23,5'	12.81	90° 00'
H5	364609.82	2272527.6	178° 19,4'	4.41	90° 04'
H6	364605.41	2272527.73	88° 19,4'	82.78	270° 00'
H7	364607.84	2272610.48	1° 06,5'	387.05	267° 13'
H8	364994.81	2272617.96	91° 25,1'	4	89° 41'
H9	364994.71	2272621.96	181° 06,8'	390.85	90° 18'
H10	364603.94	2272614.37	268° 19,8'	86.58	92° 47'
H11	364601.42	2272527.83	178° 20,1'	4.39	270° 00,0'
H12	364597.02	2272527.96	268° 20,1'	9.2	90° 00,0'
H13	364596.76	2272518.77	188° 31,3'	51.86	259° 49'
H14	364545.47	2272511.08	276° 39,7'	10.14	91° 52'
H15	364546.64	2272501.02	6° 01,9'	2.22	90° 38'
H16	364548.85	2272501.25	0° 00,0'	7.83	186° 02'
H17	364556.68	2272501.25	96° 39,7'	1.39	83° 20'
H18	364556.52	2272502.63	8° 31,4'	51.47	268° 08'
H1	364607.42	2272510.26			102° 49'

Экспликация земель:	
частная форма собственности	общая площадь кв.м
	2633

точки	описание границ смежных землепользователей
H1-H15	в граница земельного участка с КН № 50:38:0010203:691
H15-H16	на границе земельных участков с КН № 50:38:0010203:691 и 50:38:0010203:362
H16-H1	в граница земельного участка с КН № 50:38:0010203:691

Метод определения координат характерных точек: геодезический метод со средней квадратической погрешностью 0,1м

Обеспеченность подземными путями: существующие дороги местного значения. Наличие охраняемых объектов (природных, культурных): отсутствует

Условные обозначения:

- Существующий земельный участок (учтенный в ЕПРН)
- 50:38:0010203:691 - Кадастровый номер существующего земельного участка
- Граница охранной зоны проектируемой ВЛЗ-10 кВ
- Проектируемая ВЛИ-0,38 кВ
- Проектируемая ВЛЗ-10 кВ
- Проектируемая ТП-40 10/0,4 кВ
- Граница кадастровых кварталов
- Hx - Обозначение поворотной точки испрашиваемого земельного участка
- Граница охранной зоны линии связи
- Граница охранной зоны существующей ЛЭП-10 кВ

Заявитель: ПАО «Россети Московский регион» - Восточные электрические сети

Представитель заявителя: Парихина К.С.